



対象駐車場概略図

禁野本町2丁目

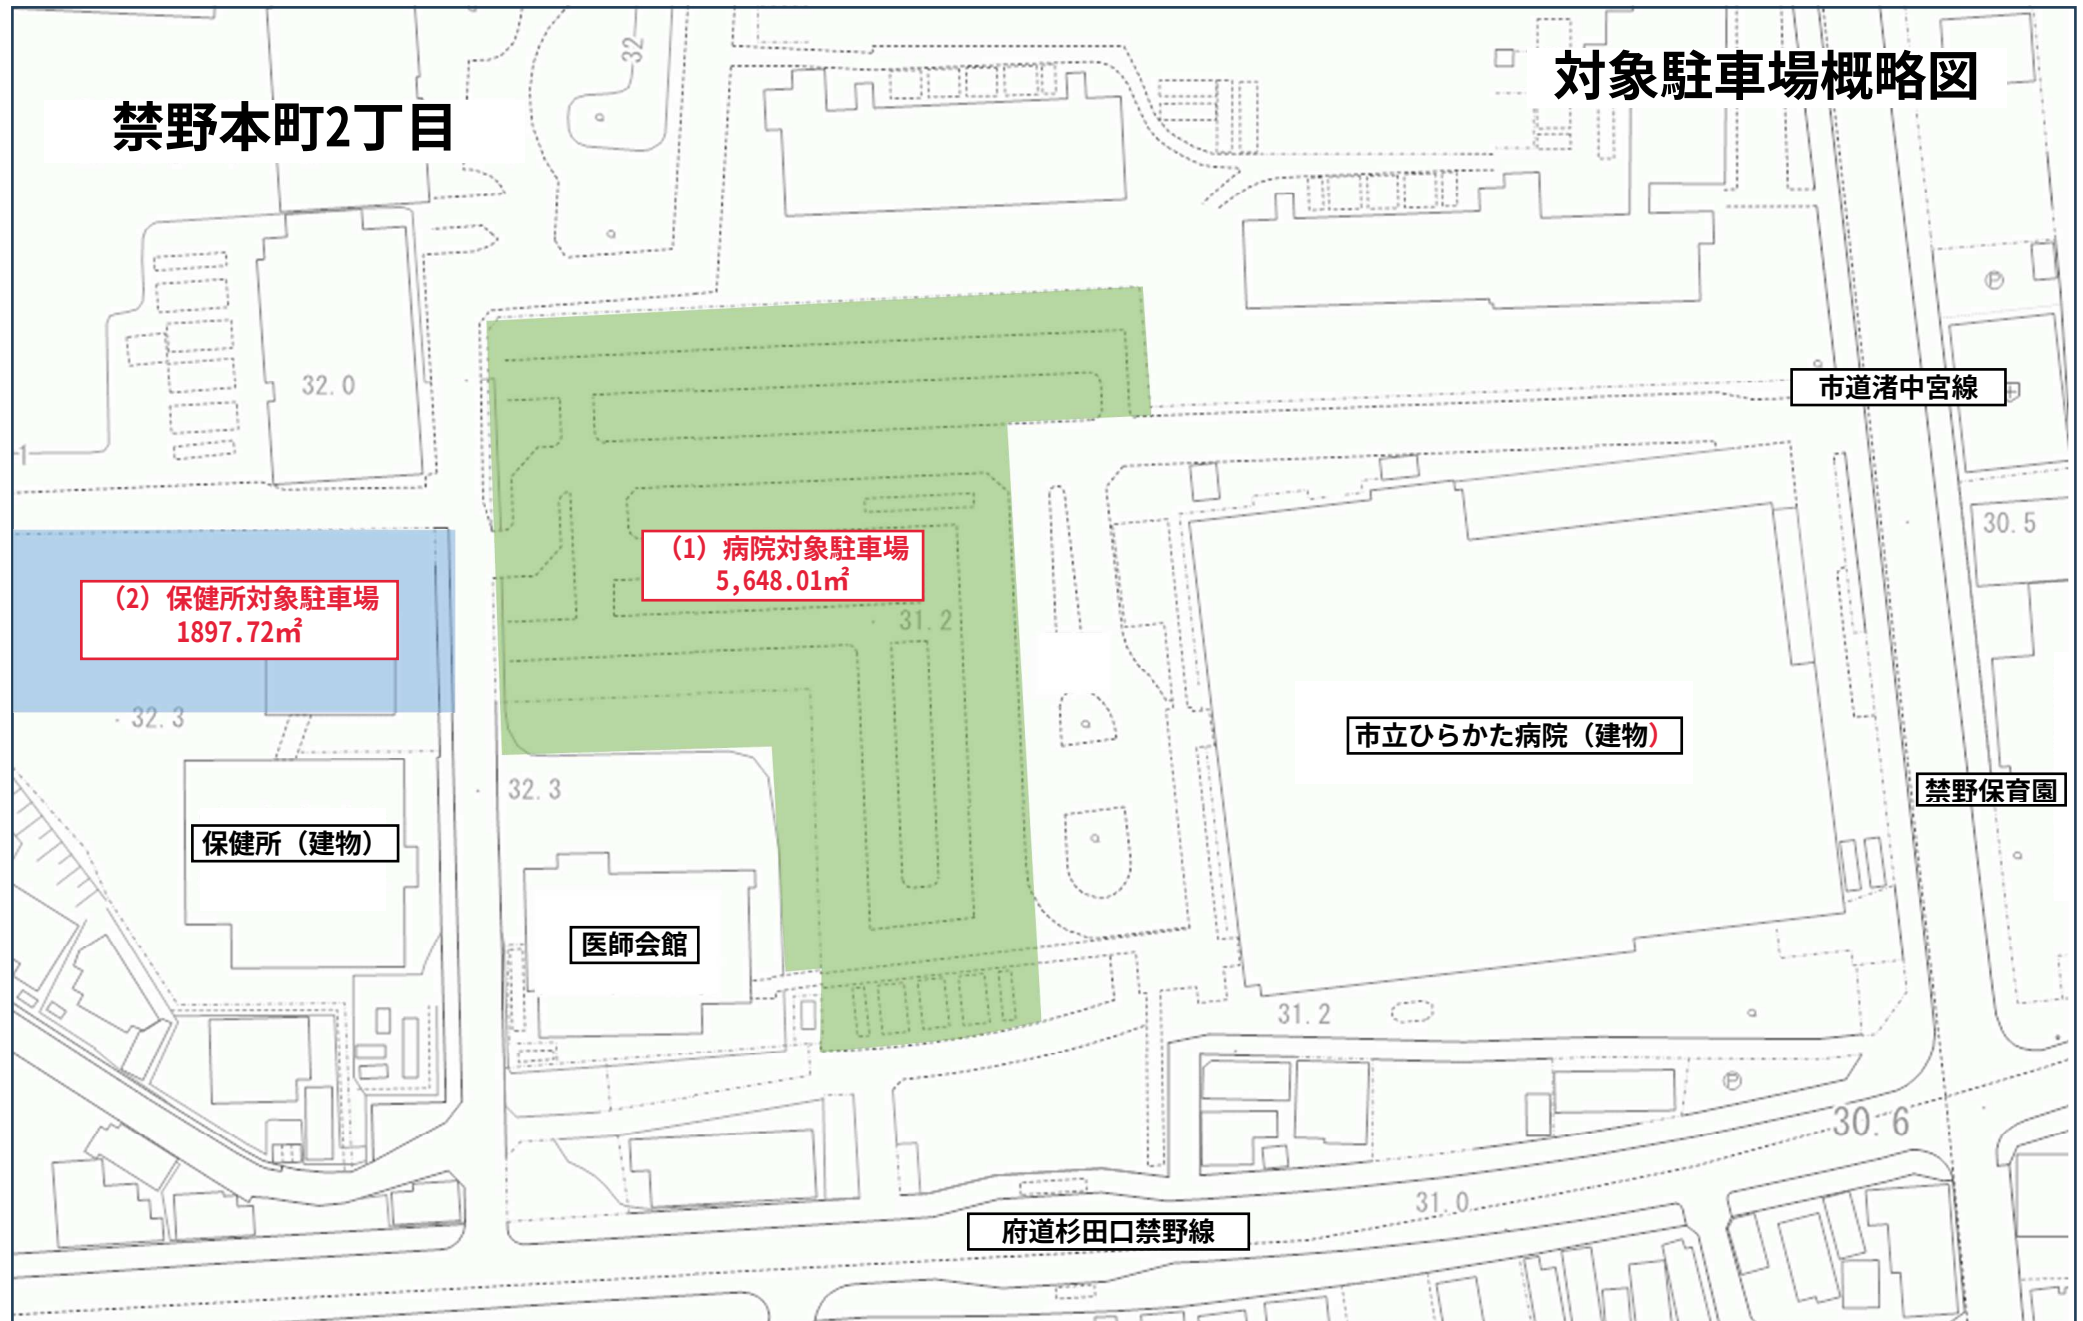

(1) 病院対象駐車場詳細図

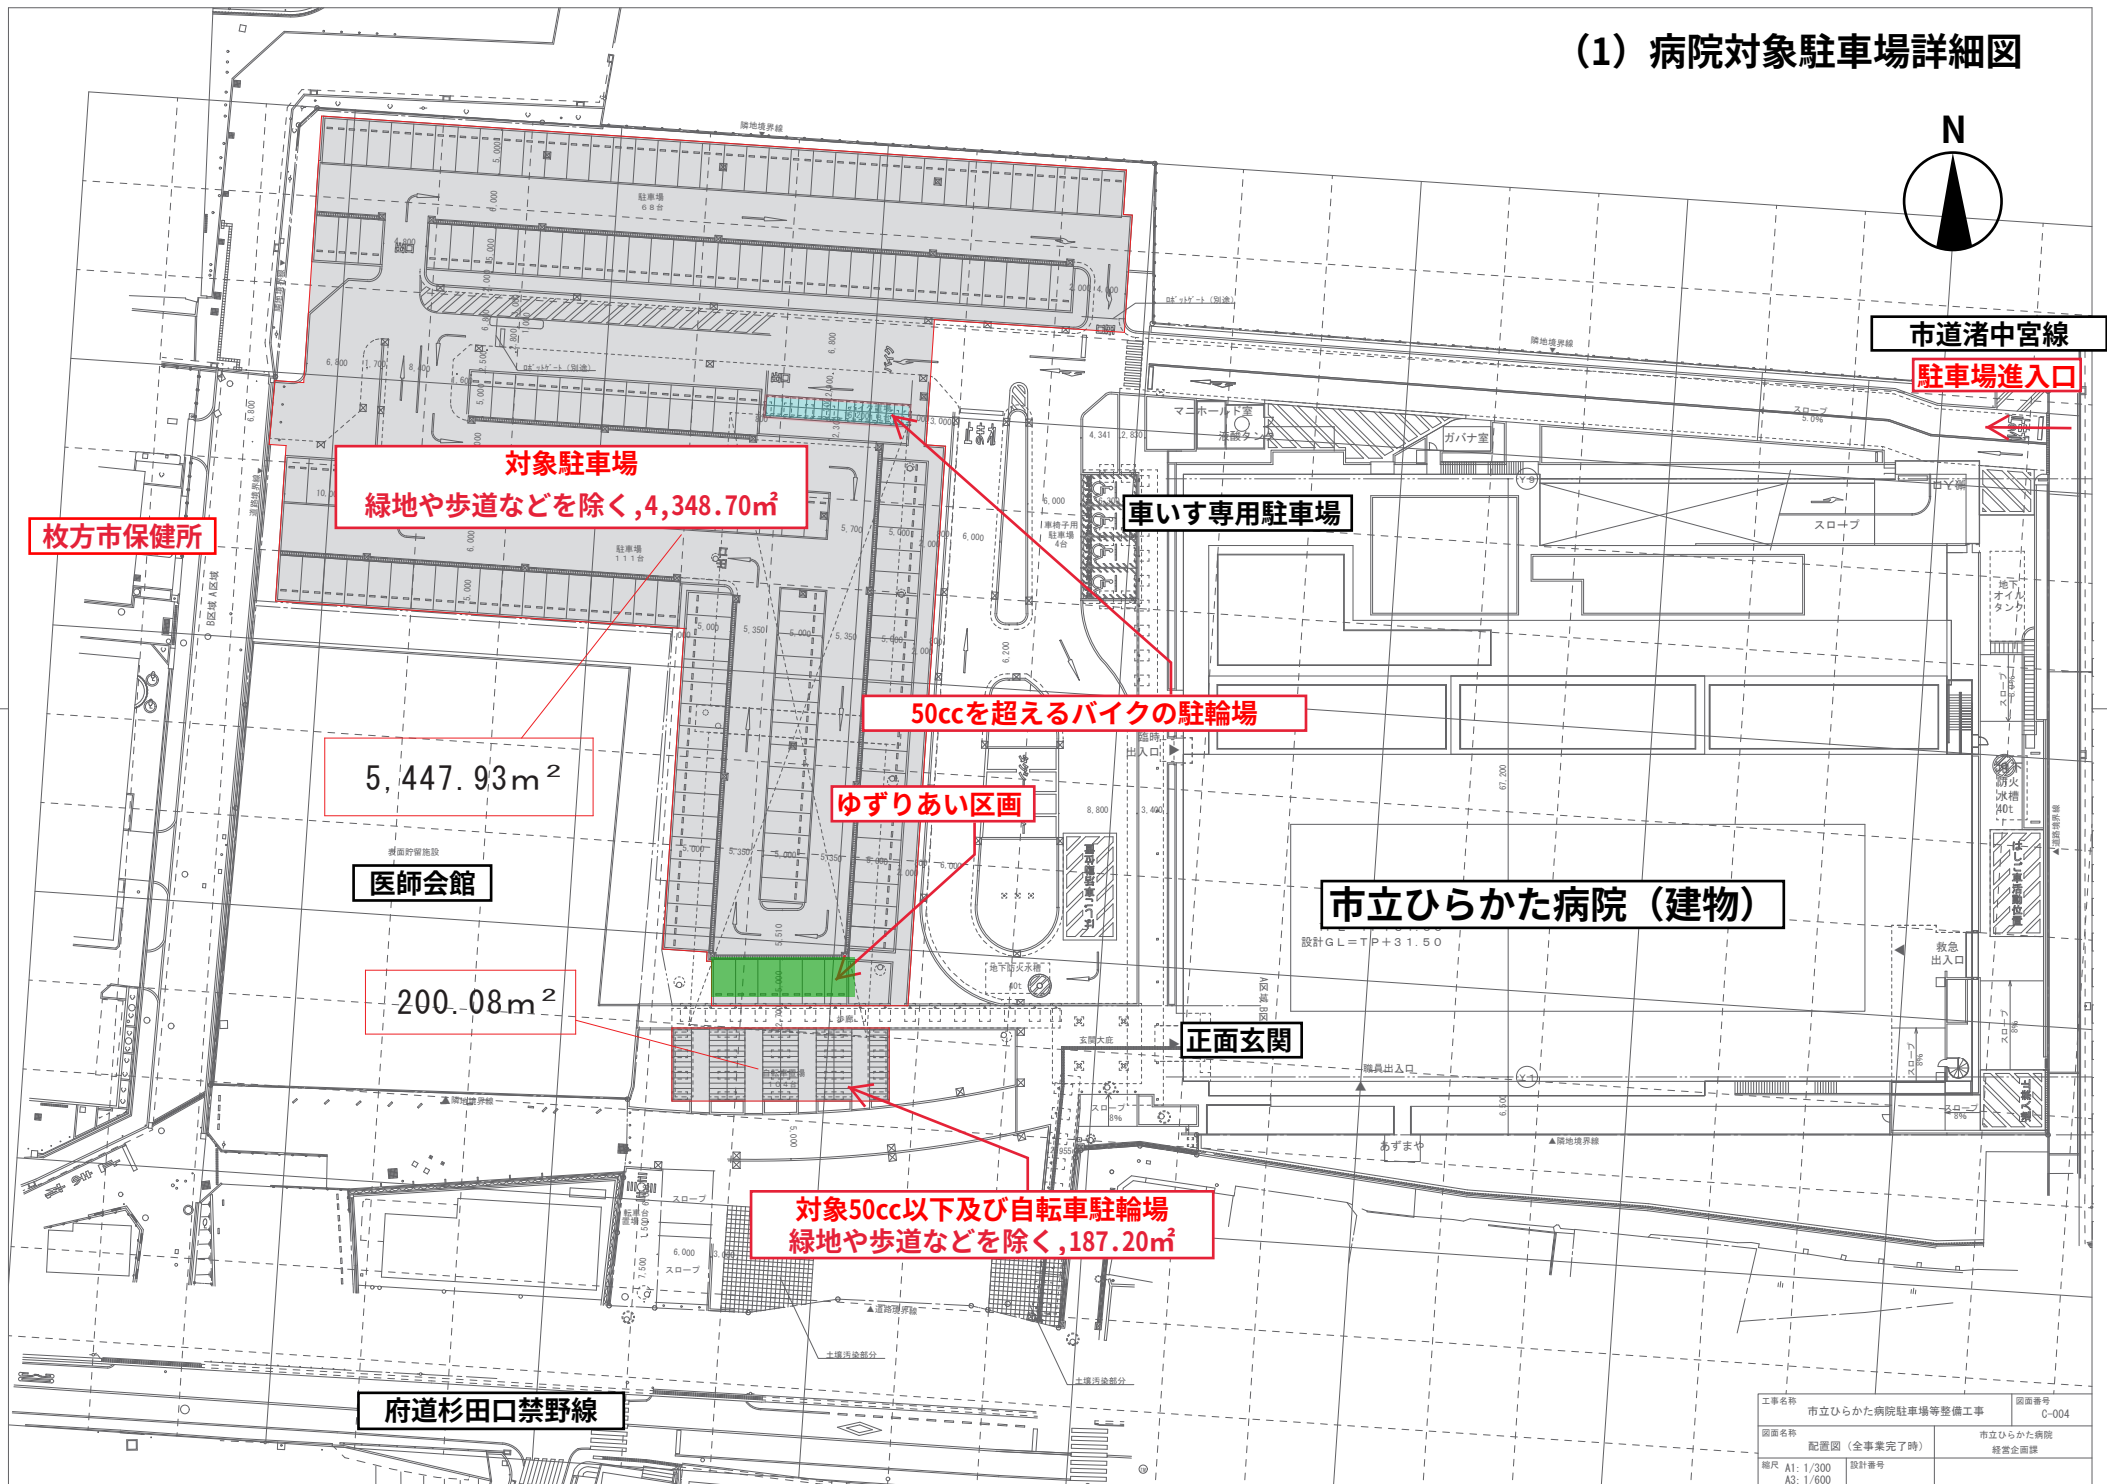

工事名称	市立ひらかた病院駐車場等整備工事	図面番号	C-004
図面名称	配置図 (全事業完了時)	市立ひらかた病院	経営企画課
縮尺	A1: 1/300 A3: 1/600	設計番号	

(2) 保健所対象駐車場詳細図

